

HOTĂRÂRE

- privind însușirea apartenenței la domeniul privat al orașului Boldești – Scăeni a unor terenuri situate în T 42

Văzând referatul înregistrat sub nr. 11360/21.08.2019 prin care primarul orașului Boldești-Scăeni propune însușirea apartenenței la domeniul privat al orașului Boldești – Scăeni a unor terenuri situate în T42, precum și raportul compartimentului de resort înregistrat sub nr. 11364/21.08.2019;

Având în vedere Hotărârea Consiliului Local nr. 38/30.04.2007 privind includerea în domeniul privat al orașului Boldești-Scăeni a unor terenuri;

Ținând seama de prevederile art. 553 alin. 1 din Codul Civil și ale art. 354 din OUG nr. 57/2019 privind Codul administrativ;

În baza avizului comisiei de specialitate nr. 2 – agricultură, amenajarea teritoriului și urbanism, protecție mediu și turism;

În temeiul art. 139 alin. (1) și alin. (3) lit. „g” și ale art. 196 alin. (1) lit. „a” din OUG nr. 57/2019 privind Codul administrativ,

Consiliul Local al orașului Boldești-Scăeni adoptă prezenta hotărâre:

Art. 1. Se însușește apartenența la domeniul privat al orașului Boldești – Scăeni a terenurilor situate în T42, având datele de identificare prevăzute în anexă și configurația din planșă.

Art. 2. Prezenta hotărâre modifică corespunzător anexa la Hotărârea Consiliului Local nr. 38/30.04.2007.

Art. 3. Anexa și planșa fac parte integrantă din prezenta hotărâre.

Art. 4. Prezenta hotărâre se comunică Serviciului buget-finanțe, Serviciului Patrimoniu Local și Biroului urbanism.

PREȘEDINTE DE ȘEDINȚĂ,
DINCĂ FLORIN-IONUȚ

CONTRASEMNEAZĂ
SECRETAR,
TUDOR FLORINA NELI

Boldești-Scăeni, 29.08.2019

Nr....126

240337

ANEXA la HCL nr. 126/29.08.2019
 Cu datele de identificare ale terenurilor pentru care se insuseste
 apartenenta la domeniul privat al orasului Boldesti-Scaeni situate in
 T42

	Denumire bun	Adresa bun	Caracteristici tehnico-economice
1	Lot nr.2	Boldesti-Scaeni, T 42	<p>Teren in suprafata de 168 mp situat in intravilanul localitatii, in Boldesti-Scaeni, T42, A2598/4. Terenul are acces din strada Petrolistilor si poate fi racordat la apa, canal, gaze, energie electrica.</p> <p>Vecinatati:</p> <p>N: proprietatea particulara(MD Tudoran Gheorghe cu nr. cadastral 20454);</p> <p>S : strada Petrolistilor;</p> <p>E:proprietate particulara(numar cadastral 23439)</p> <p>V : teren proprietatea privata a orasului .</p> <p>Valoare de inventar: 8.828,40 lei.</p>
2	Lot nr. 3	Boldesti-Scaeni, T 42	<p>Teren in suprafata de 70 mp situat in intravilanul localitatii, in Boldesti-Scaeni, T42, Cc 2598/5. Terenul are acces din strada Stadionului si strada Petrolistilor si poate fi racordat la apa, canal, gaze, energie electrica.</p> <p>Vecinatati:</p> <p>N: proprietatea particulara(MD Heroiu Ion);</p> <p>S : strada Petrolistilor;</p> <p>E:proprietate publica a orasului (strada Stadionului cu numar cadastral</p>


			24038) V : teren proprietatea particulara cu nr.cadastral 23439) . Valoare de inventar: 3.678,50 lei.
3	Lot nr. 4	Boldesti-Scaeni, T 42	Teren in suprafata de 609 mp situat in intravilanul localitatii, in Boldesti-Scaeni, T42, Ds 2601/2. Terenul are acces din strada Stadionului si poate fi racordat la apa, canal, gaze, energie electrica. Vecinatati: N: proprietatea particulara(nr. cadastral 24083); S : strada Stadionului; E:proprietate particulara (OMV Petrom cu numar cadastral 22022); V:proprietati particulare . Valoare de inventar: 32.003,0 lei
4	Lot nr. 5	Boldesti-Scaeni, T 42	Teren in suprafata de 146 mp situat in intravilanul localitatii, in Boldesti-Scaeni, T42, Cc2601/4 . Terenul are acces din strada Stadionului si poate fi racordat la apa, canal, gaze, energie electrica. Vecinatati: N si V: proprietate particulara(OMV Petrom cu numar cadastral 22022); S : strada Stadionului; E:proprietate particulara (MD Tudorache Gheorghe). Valoare de inventar: 7.672,25 lei.

Intocmit,
Voicu Ion





Valeni de Munte ->
CFR
-< Ploiesti

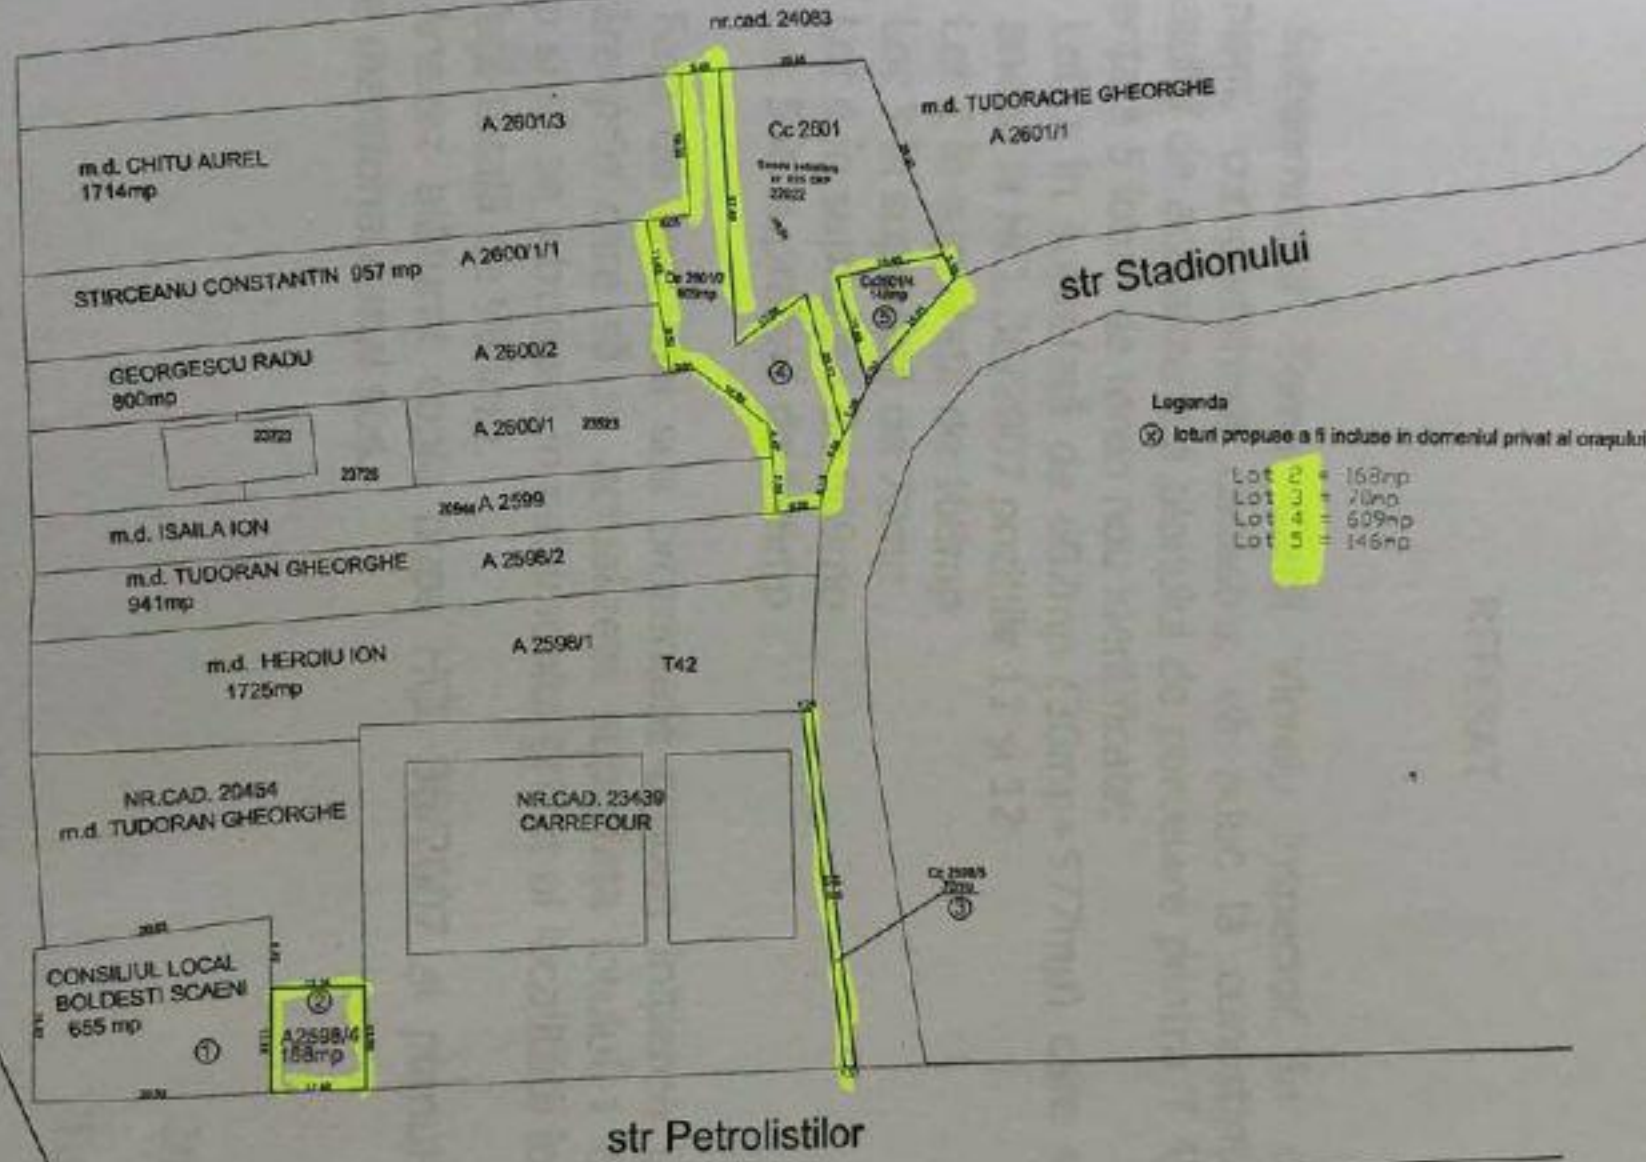

<- DN 1A

Proiectat
Birou
Urbanism

CONSILIUL LOCAL BOLDESTI-SCAENI
Însuşirea apartenenţei la domeniul privat al
oraşului Boldeşti Scaeni a unor terenuri situate în T 42

Planşa
Sc 1:1000

Plan de situatie

August 2019