


PANOU PUBLIC

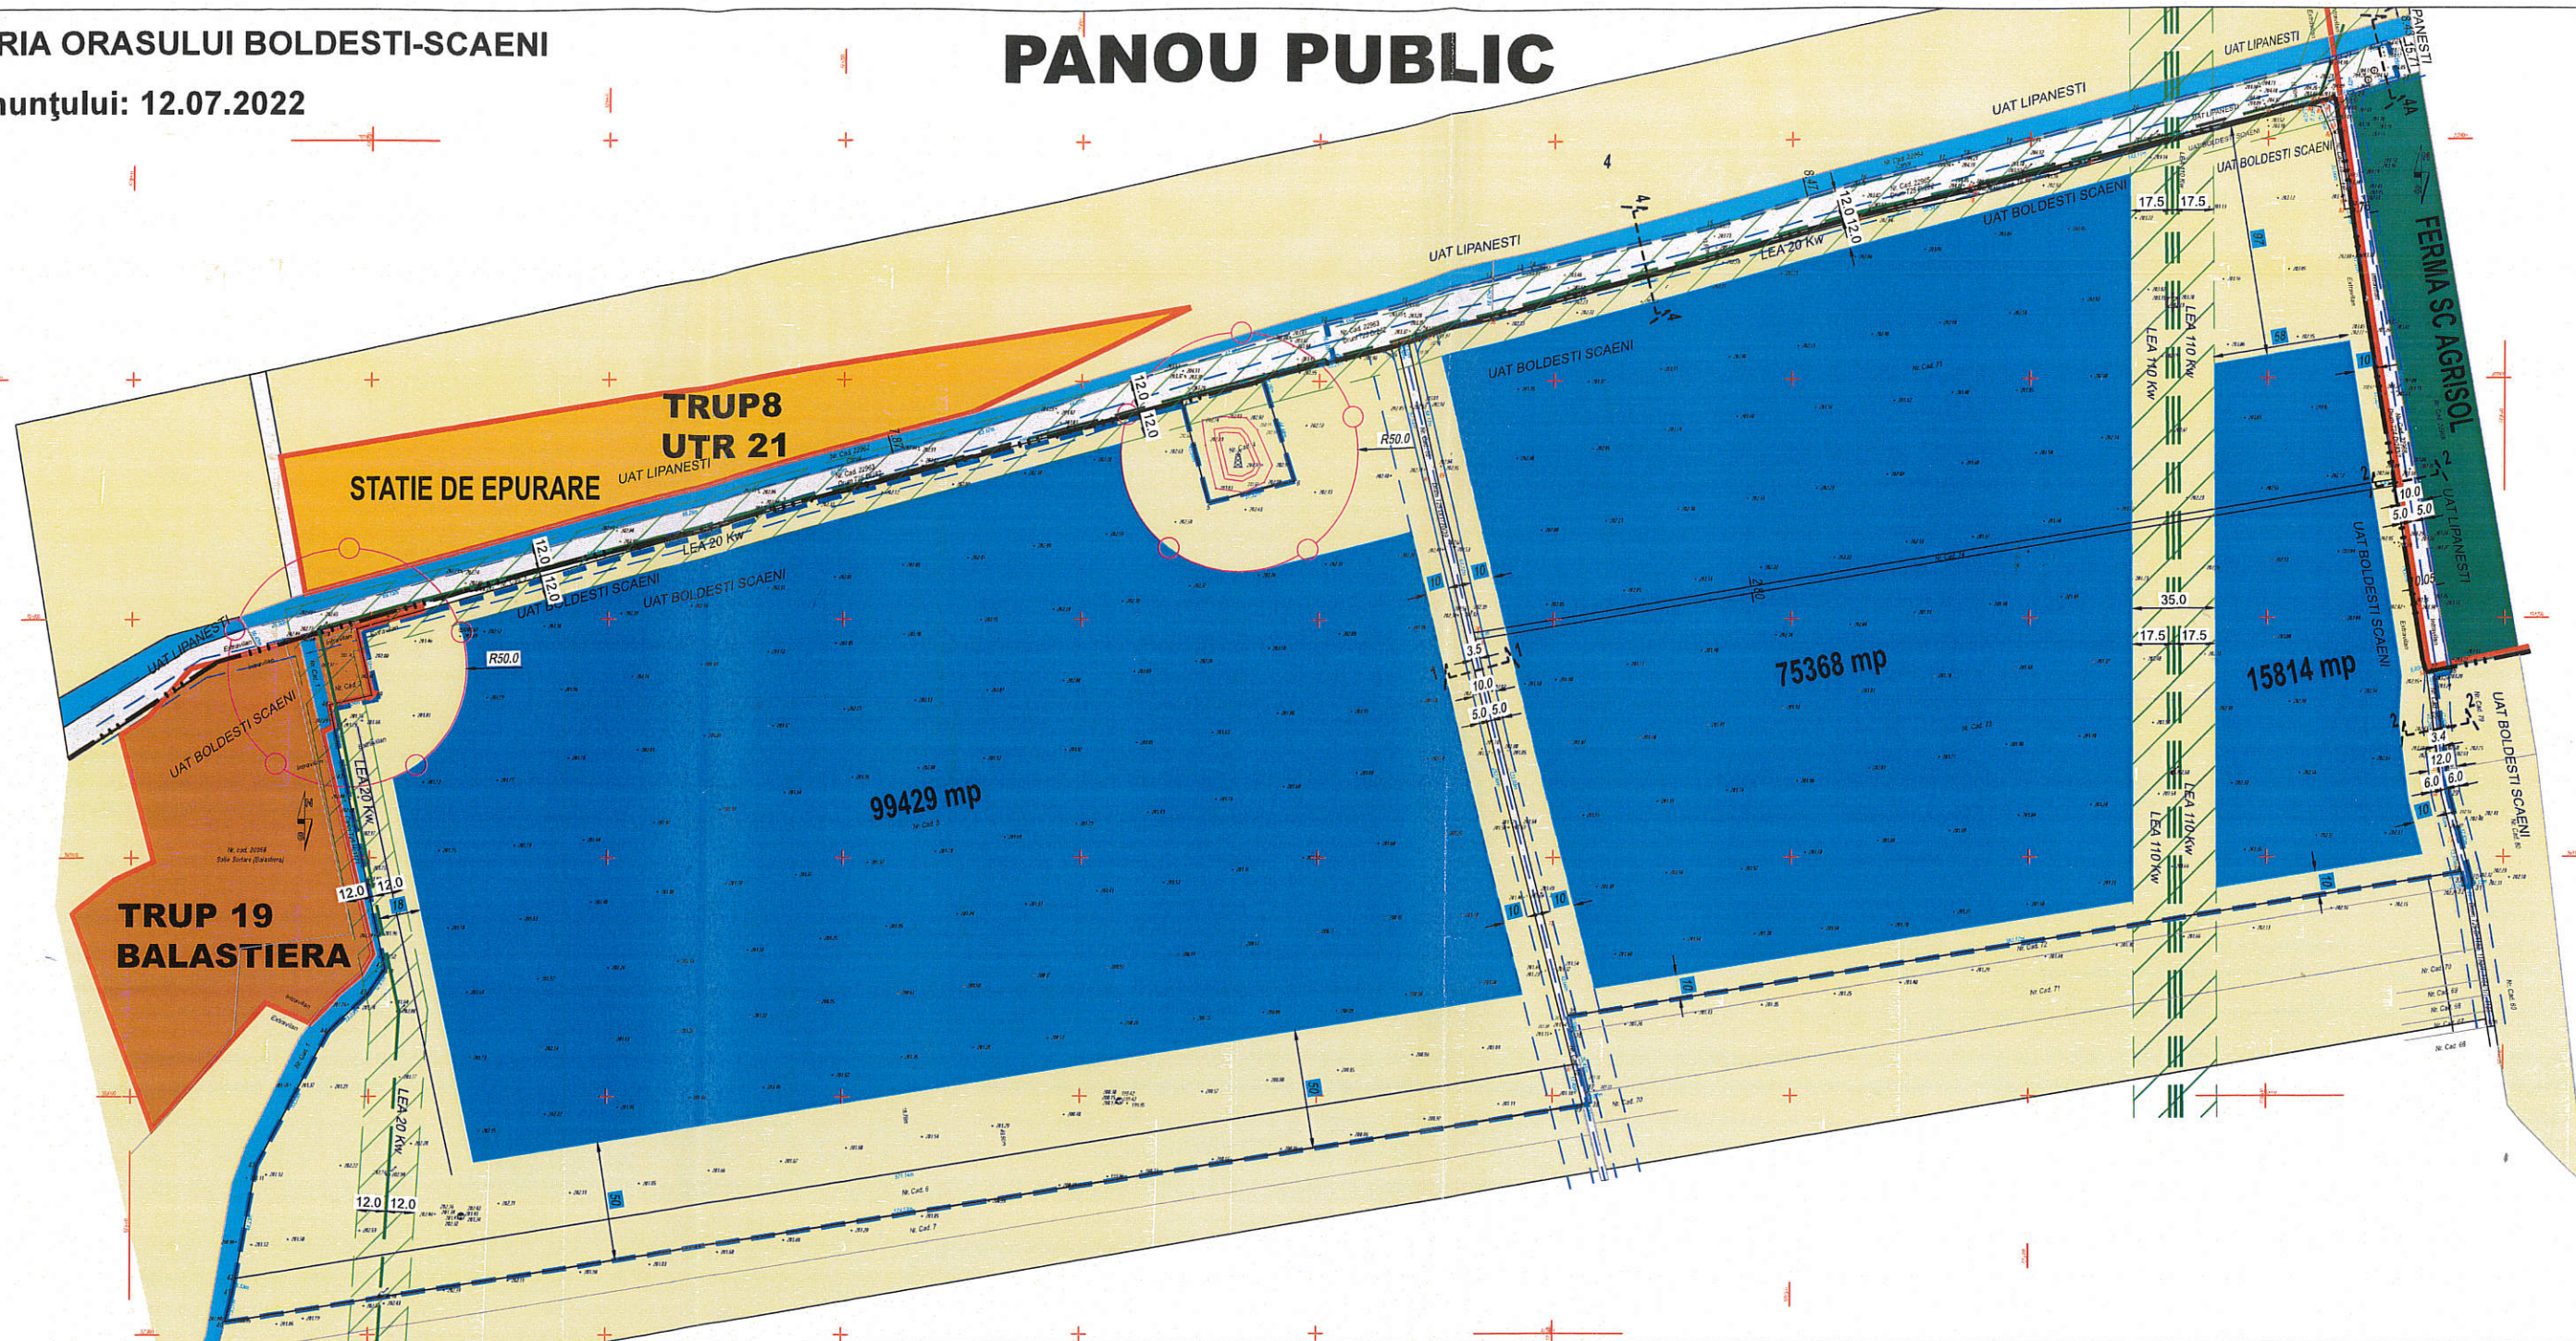

CONSULTARE ASUPRA PROPUNERILOR PRELIMINARE - ETAPA INITIERE (CERTIFICAT URBANISM) - PUZ-REGLEMENTARE TEREN EXTRAVILAN (S = 272.659 mp) PENTRU AMPLASARE EXPLOATARE AGREGATE MINERALE, AMENAJARE BAZINE PISCICOLE CU LUCIU DE APĂ ȘI CĂI DE COMUNICAȚII - CERTIFICAT DE URBANISM

PUBLICUL ESTE INVITAT SĂ TRANSMITĂ OBSERVAȚII asupra documentelor expuse/disponibile la sediul PRIMĂRIEI ORASULUI BOLDESTI-SCAENI, Str Calea Unirii, Nr. 67 în perioada 12.07.2022 - 26.07.2022 - între orele: 8 - 12.

PUBLICUL ESTE INVITAT SĂ PARTICIPE LA DEZBATERI PE BAZA PLANURILOR URBANISTICE IN DATA DE 27.07.2022 LA PRIMARIA ORASULUI BOLDESTI-SCAENI, ORA 10.00 PREZENTA TREBUIE ANUNTATA CU 24 ORE INAINTE.

Răspunsul la observațiile transmise va fi oferit pe loc sau transmis in scris in 5 zile lucratoare.

Adresa - ORASULUI BOLDESTI-SCAENI, Str Calea Unirii, Nr. 67, telefon 0244/211363, e-mail la pbsopticnet.ro

ROMÂNIA - JUDEȚUL PRAHOVA
ORAȘUL BOLDEȘTI-SCĂENI
CONSILIUL LOCAL
NR. 1313
din (ziua) 12 (luna) 07 (anul) 2022
ANEXE

Se afișează
- 12.07.2022

ANUNȚ PUBLIC

ORASUL BOLDESTI-SCAENI aduce la cunoștința publicului interesat depunerea documentației : **PUZ- REGLEMENTARE TEREN EXTRAVILAN (S = 272.659 mp) PENTRU AMPLASARE EXPLOATARE AGREGATE MINERALE, AMENAJARE BAZINE PISCICOLE CU LUCIU DE APĂ ȘI CĂI DE COMUNICAȚII – CERTIFICAT DE URBANISM**” și supune spre consultare această documentație de urbanism.

AMPLASAMENT: Orasul Boldesti-Scaeni, (Nr. cad. 6,6, 16, 73, 74, 75), T25, A1170/1, A1170/1/1, Dr1170/39, A1164/42, A1164/41, A1164/40,- Extravilan
INIȚIATORI: ORASUL BOLDESTI-SCAENI
ELABORATOR: S.C.BIG STUDIO – ARH DESIGN S.R.L.,
Arh. Bogdan Florin GEORGESCU, atestat RUR

CONSULTARE ASUPRA PROPUNERILOR PRELIMINARE – ETAPA INITIERE (CERTIFICAT URBANISM) - PUZ- REGLEMENTARE TEREN EXTRAVILAN (S = 272.659 mp) PENTRU AMPLASARE EXPLOATARE AGREGATE MINERALE, AMENAJARE BAZINE PISCICOLE CU LUCIU DE APĂ ȘI CĂI DE COMUNICAȚII – CERTIFICAT DE URBANISM

PUBLICUL ESTE INVITAT SĂ TRANSMITĂ OBSERVAȚII asupra documentelor expuse/disponibile la sediul PRIMĂRIEI ORASULUI BOLDESTI-SCAENI, Str Calea Unirii, Nr. 67 în perioada 12.07.2022 – 26.07.2022 - între orele: 8 - 12.

PUBLICUL ESTE INVITAT SĂ PARTICIPE LA DEZBATERI PE BAZA PLANURILOR URBANISTICE IN DATA DE 27.07.2022 LA PRIMĂRIA ORASULUI BOLDESTI-SCAENI, ORA 10.00 PREZENTA TREBUIE ANUNTATA CU 24 ORE INAINTE.

Răspunsul la observațiile transmise va fi oferit pe loc sau transmis în scris în 5 zile lucrătoare.

Adresa - ORASULUI BOLDESTI-SCAENI, Str Calea Unirii, Nr. 67, telefon 0244/211363, e-mail la pbsopticnet.ro

L.S. _____