


# INTENȚIE DE ELABORARE PLAN URBANISTIC DE DETALIU

"EXTINDERE CONSTRUCȚIE ȘI SHIMBARE DE DESTINAȚIE DIN LOCUINȚĂ ÎN AFTERSCHOOL P+1E"  
ORAȘ BOLDEȘTI - SCĂIENI , JUDEȚUL PRAHOVA

INIȚIATOR: S.C. TRANSROM PRAHOVA S.R.L.

- prin reprezentant Roman Robert

ELABORATOR: S.C. URBAIS&CO S.R.L. - urb. dipl. SUCIU IOAN - AUGUST

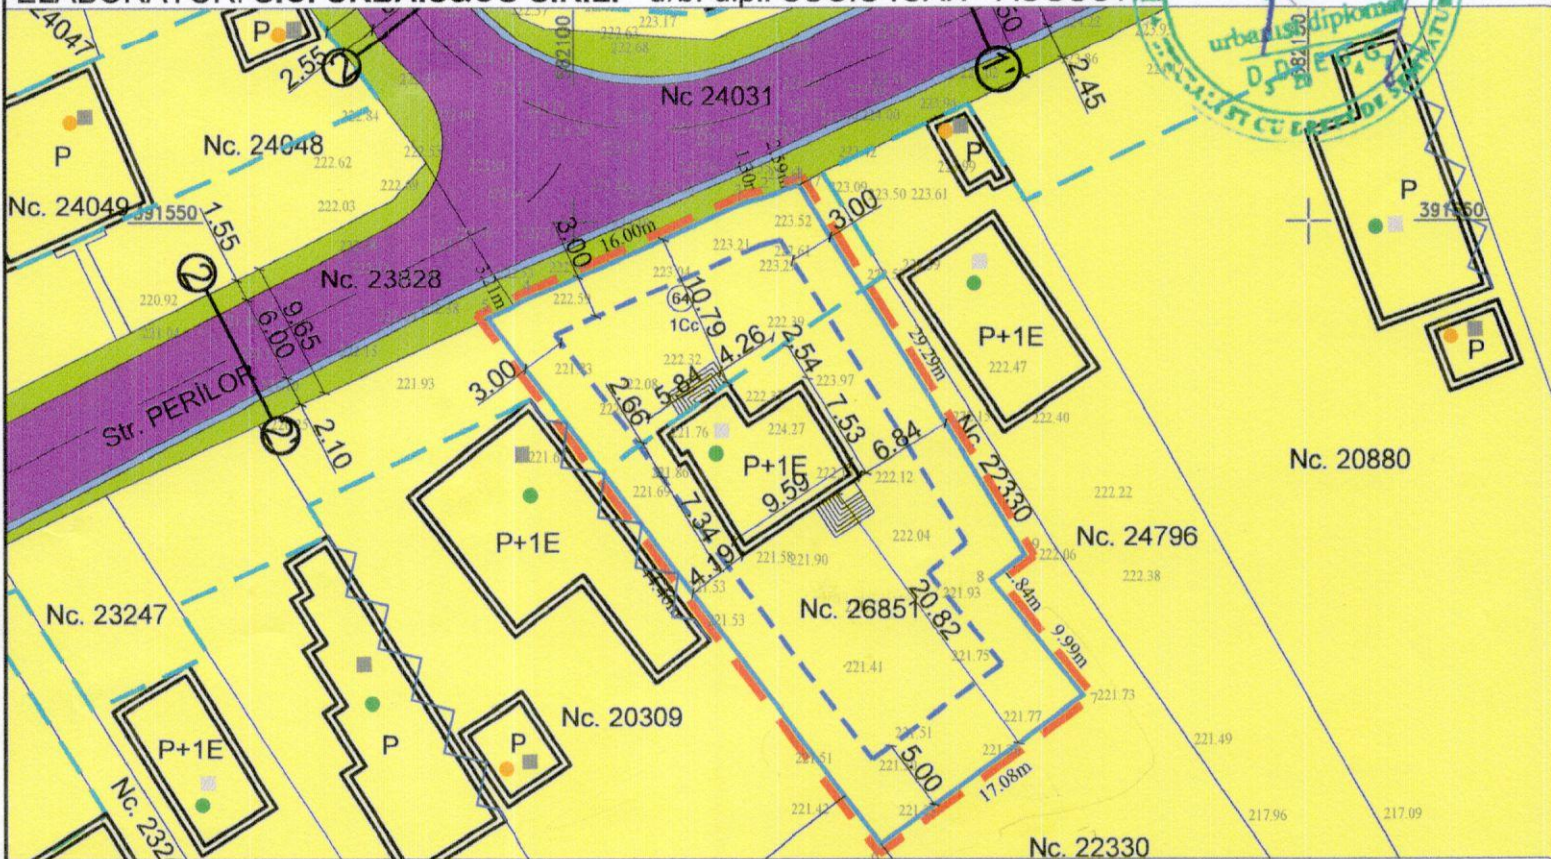

## PUBLICUL ESTE INVITAT SĂ TRANSMITĂ OBSERVAȚII ȘI PROPUNERI SCRISE

ARGUMENTATE ȘI JUSTIFICATE PRIVIND INTENȚIA DE ELABORARE A PALNULUI URBANISTIC DE  
DETALIU ÎN PERIOADA 23/01/2024 - 06/02/2024

PERSOANA RESPONSABILĂ CU INFORMAREA POPULAȚIEI: *Gică DANIEL SUMITRACHE*

ADRESĂ: *ORAȘ BOLDEȘTI - SCĂIENI, CALA UNDRILOR* TELEFON: *0733 916 405*

E-MAIL: *URBANISM@BOLDESTI-SCAIENI.ro*


OBSERVAȚIILE SUNT NECESARE ÎN VEDEREA ELABORĂRII P.U.D. "EXTINDERE  
CONSTRUCȚIE ȘI SHIMBARE DE DESTINAȚIE DIN LOCUINȚĂ ÎN AFTERSCHOOL  
P+1E", ORAȘ BOLDEȘTI - SCĂIENI, JUDEȚUL PRAHOVA.

RĂSPUNSUL LA OBSERVAȚIILE TRANSMISE VA FI PUBLICAT ÎN SERVICIUL  
URBANISM ÎN CADRUL PRIMĂRIEI ORAȘ BOLDEȘTI - SCĂIENI ȘI VA FI PREZENTAT  
TIMP DE 15 ZILE DE LA ÎNCHIDEREA PERIOADEI DE CONSULTARE A PUBLICULUI LA  
SEDIUL PRIMĂRIEI ORAȘ BOLDEȘTI - SCĂIENI , JUDEȚUL PRAHOVA.

ETAPELE PRECONIZATE PENTRU CONSULTAREA PUBLICULUI PÂNĂ LA APROBAREA PALNULUI

1. ETAPA PREMERGATOARE - ANUNȚ INTENȚIE DE ELABORARE A P.U.D.
2. ETAPA CONSULTĂRII ASUPRA PROPUNERILOR PRELIMINARE A P.U.D.
3. ETAPA CONSULTĂRII ASUPRA PROPUNERILOR FINALE DE APROBARE A P.U.D.



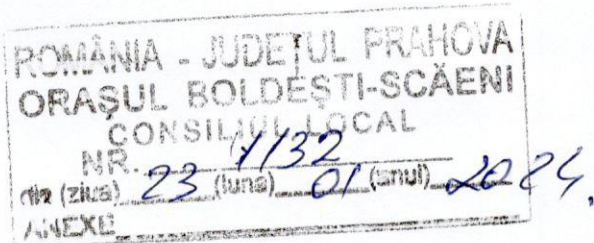

Sc. Opticnet  
- ite  
23.01.2024  
A

## ANUNȚ DE INTENȚIE

**Privind elaborarea documentației: PLAN URBANISTIC DE DETALIU – EXTINDERE  
CONSTRUCȚIE ȘI SHIMBARE DE DESTINAȚIE DIN LOCUINȚĂ ÎN AFTERSCHOOL P+1E**

**INITIATOR: S.C. TRANSROM PRAHOVA S.R.L.** prin reprezentant Roman Robert

Sediul: Oraș Boldești-Scăinei, str. Perilor, nr. 20, jud. Prahova

**ELABORATOR: URBAIS & CO S.R.L.**

Sediul: Județul Prahova, Municipiul Ploiesti, strada Vioarei, nr. 40;



### OBIECTIVE ȘI ARGUMENTARE:

S.C. TRANSROM PRAHOVA S.R.L., în calitate de beneficiar dorește reglementarea modului de construire pe terenul situat în județul Prahova, Oraș Boldești-Scăinei, strada Victoriei (DJ 250), nr. 64, Nc. 26851 în vederea realizării "Extindere construcție și schimbare de destinație din locuință în afterschool P+1E"

Observațiile și propunerile pot fi transmise în termen de 15 zile prin poșta la adresa Oraș Boldești-Scăieni, calea Unirii, nr. 67, jud. Prahova, prin fax la nr: 0244/211.287 și prin e-mail: pbs@opticnet.ro