


PRIMARIA ORASULUI BOLDESTI SCAENI
(denumirea administratiei publice locale)
Data anuntului 10.04.2024 (ziua/luna/anul)

PLAN URBANISTIC ZONAL
INITIATOR: ORAS BOLDESTI SCAENI

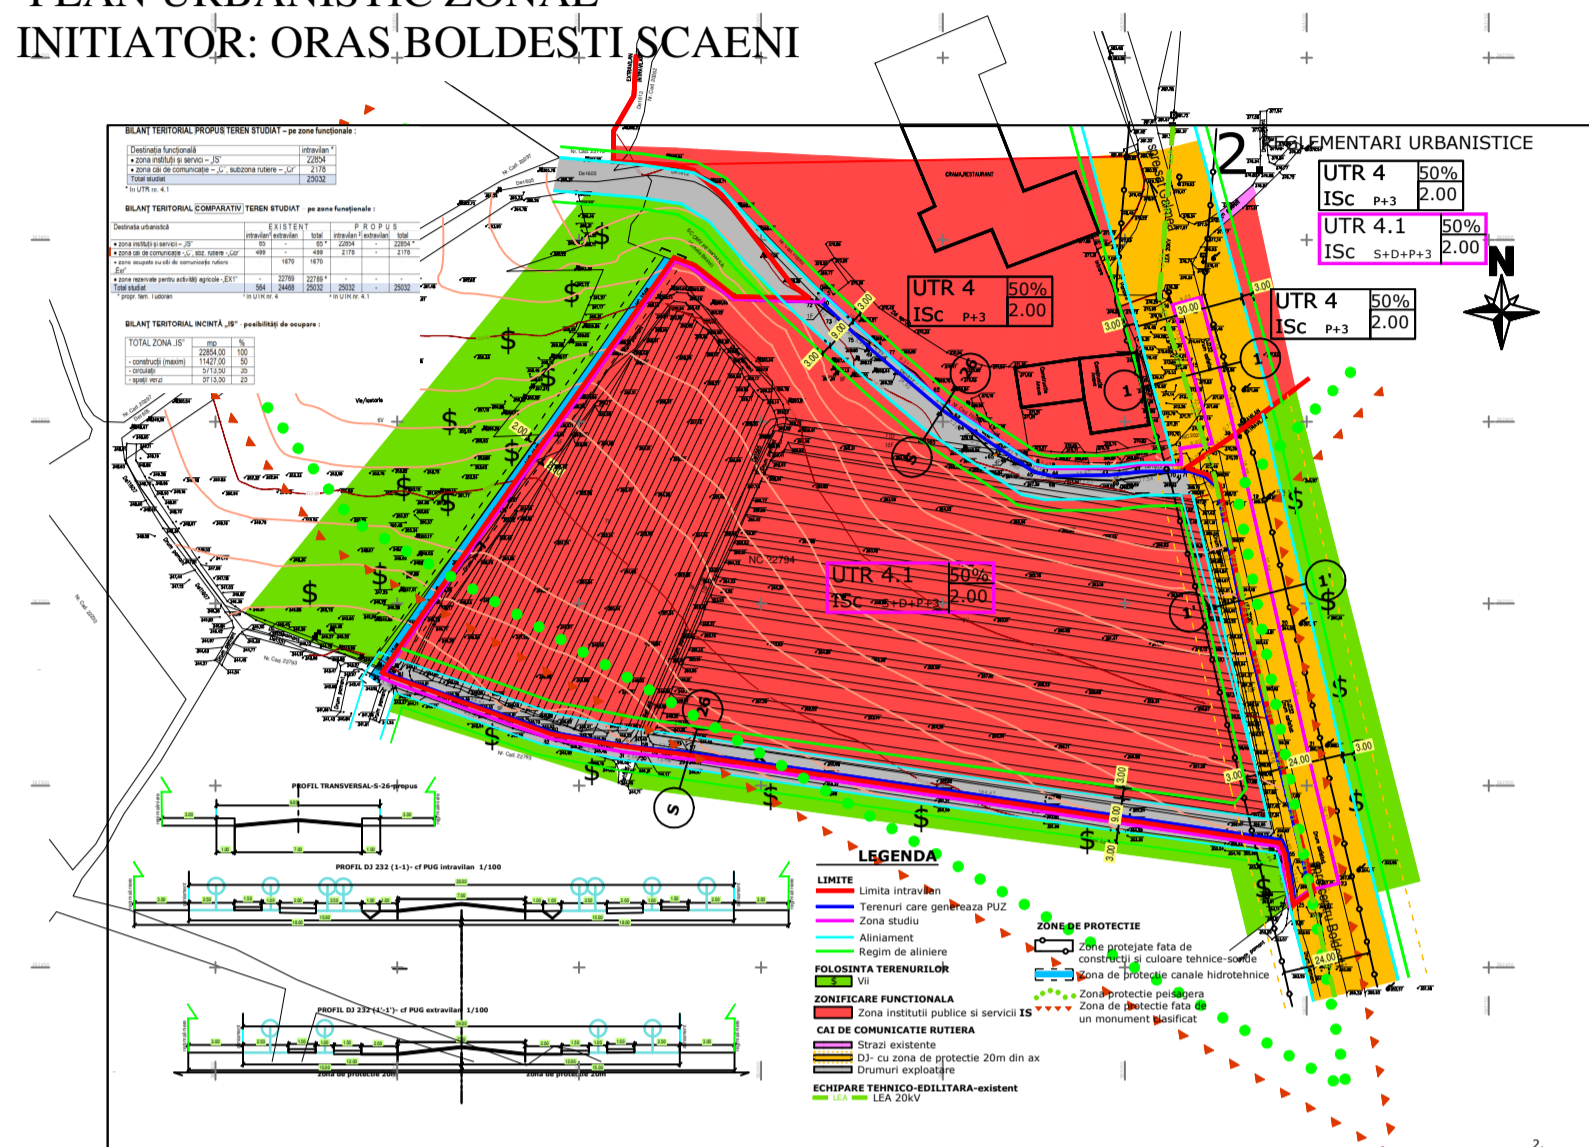

CONSULTARE
ASUPRA PROPUNERILOR PRELIMINARE

PUZ : EXTINDERE INTRAVILAN (24468 mp)
PENTRU „ZONĂ INSTITUȚII ȘI SERVICII” ȘI
„ZONĂ CĂI DE COMUNICAȚII RUTIERE”
(Supr. stud. = 25032 mp)

Inițiator : orașul **BOLDEȘTI - SCĂENI**
Elaborator : **SC ARHIZANÉ PLAN SRL,**
arh. Andreea Ioana Aluchi, atestat RUR

PUBLICUL ESTE INVITAT SĂ TRANSMITĂ OBSERVAȚII
asupra documentelor expuse/disponibile la sediul Primăriei
(denumirea, adresa, camera/sala),
în perioada 14.06.2024 - 28.06.2024 între orele 08.30-13.30

PUBLICUL ESTE INVITAT SĂ PARTICIPE LA DEZBATERE PUBLICA
- în data de 01.07.2024 de la orele 11.00 la 12.00.
(metoda/scopul/data, ora/locul, durata)

Răspunsul la observațiile transmise va fi comunicat în termen de
15 zile de la primirea acestora de către beneficiar/proiectant.

Persoana responsabilă cu informarea și consultarea publicului :

arh. șef Gică Daniel Dumitrache; telefon : **0733916405 ,0244.211363**
e-mail : **urbanism@boldesti-scaeni.ro**