

ROMÂNIA  
JUDEȚUL PRAHOVA  
ORAȘ BOLDEȘTI-SCĂENI  
CONSILIUL LOCAL

### HOTĂRÂRE

- privind însușirea apartenenței la domeniul privat al orașului Boldești-Scăeni a două terenuri

Văzând referatul înregistrat sub nr. 2714/20.02.2018 prin care primarul orașului Boldești-Scăeni propune însușirea apartenenței la domeniul privat al orașului Boldești-Scăeni a două terenuri, precum și raportul compartimentului de resort înregistrat sub nr. 2715/20.02.2018;

Ținând seama de prevederile art. 553 alin. 1 din Codul Civil, ale art. 4 din Legea nr. 213/1998, privind bunurile proprietate publică, cu modificările și completările ulterioare;

În baza avizului comisiei de specialitate nr. 2 – agricultură, amenajarea teritoriului și urbanism, protecție mediu și turism;

În temeiul art. 45 din Legea nr. 215/2001, legea administrației publice locale, republicată, cu modificările și completările ulterioare,

**Consiliul Local al orașului Boldești-Scăeni** adoptă prezenta hotărâre:

**Art. 1.** Se însușește apartenența la domeniul privat al orașului Boldești-Scăeni a două suprafețe de teren având datele de identificare prevăzute în anexă și configurate în planșele nr. 1 și nr. 2.

**Art. 2.** Anexa și planșele nr. 1 și nr. 2 fac parte integrantă din prezenta hotărâre.

**Art. 3.** Prezenta hotărâre se comunică Serviciului buget-finanțe, Serviciului Patrimoniu Local și Biroului urbanism.

PREȘEDINTE DE ȘEDINȚĂ,  
ISBĂȘOIU CONSTANTIN

Boldești-Scăeni, 27.02.2018  
Nr.....31



**ANEXA** la HCL nr...*31/1.27.02.2018*  
 Cu datele de identificare ale terenurilor pentru care se insuseste  
 apartenenta la domeniul privat al orasului Boldesti-Sceni

Nr. crt.	Denumire bun	Adresa bun	Caracteristici tehnico-economice
1	Teren	Calea Unirii, FN	<p>Teren intravilan in suprafata de 4,0 mp, situat pe Calea Unirii, adiacent apartamentului nr.2 din blocul nr.18 T29, PCp1838/1.</p> <p>Terenul poate fi racordat la retelele de apa, canal, gaze si energie electrica.</p> <p>Vecinatati:                      N, S si V: proprietate privata a orasului;                      V: proprietate particulara (apartamentul nr.2 din blocul nr.18).</p> <p>Valoare de inventar: 327,60 lei</p>
2	Teren	Strada Podgoriei, FN	<p>Teren intravilan in suprafata de 3.925 mp, situat pe strada Podgorie, FN, T31, PCp1990.</p> <p>Terenul poate fi racordat la retelele de apa, canal, gaze si energie electrica.</p> <p>Vecinatati:                      N: Intrarea Pietii si proprietate particulara;                      S: strada Podgoriei;                      E si V: Intrarea Pietii.</p> <p>Valoare de inventar: 451.375 lei</p>


Intocmit,  
 Voicu Ion



Calea Unirii

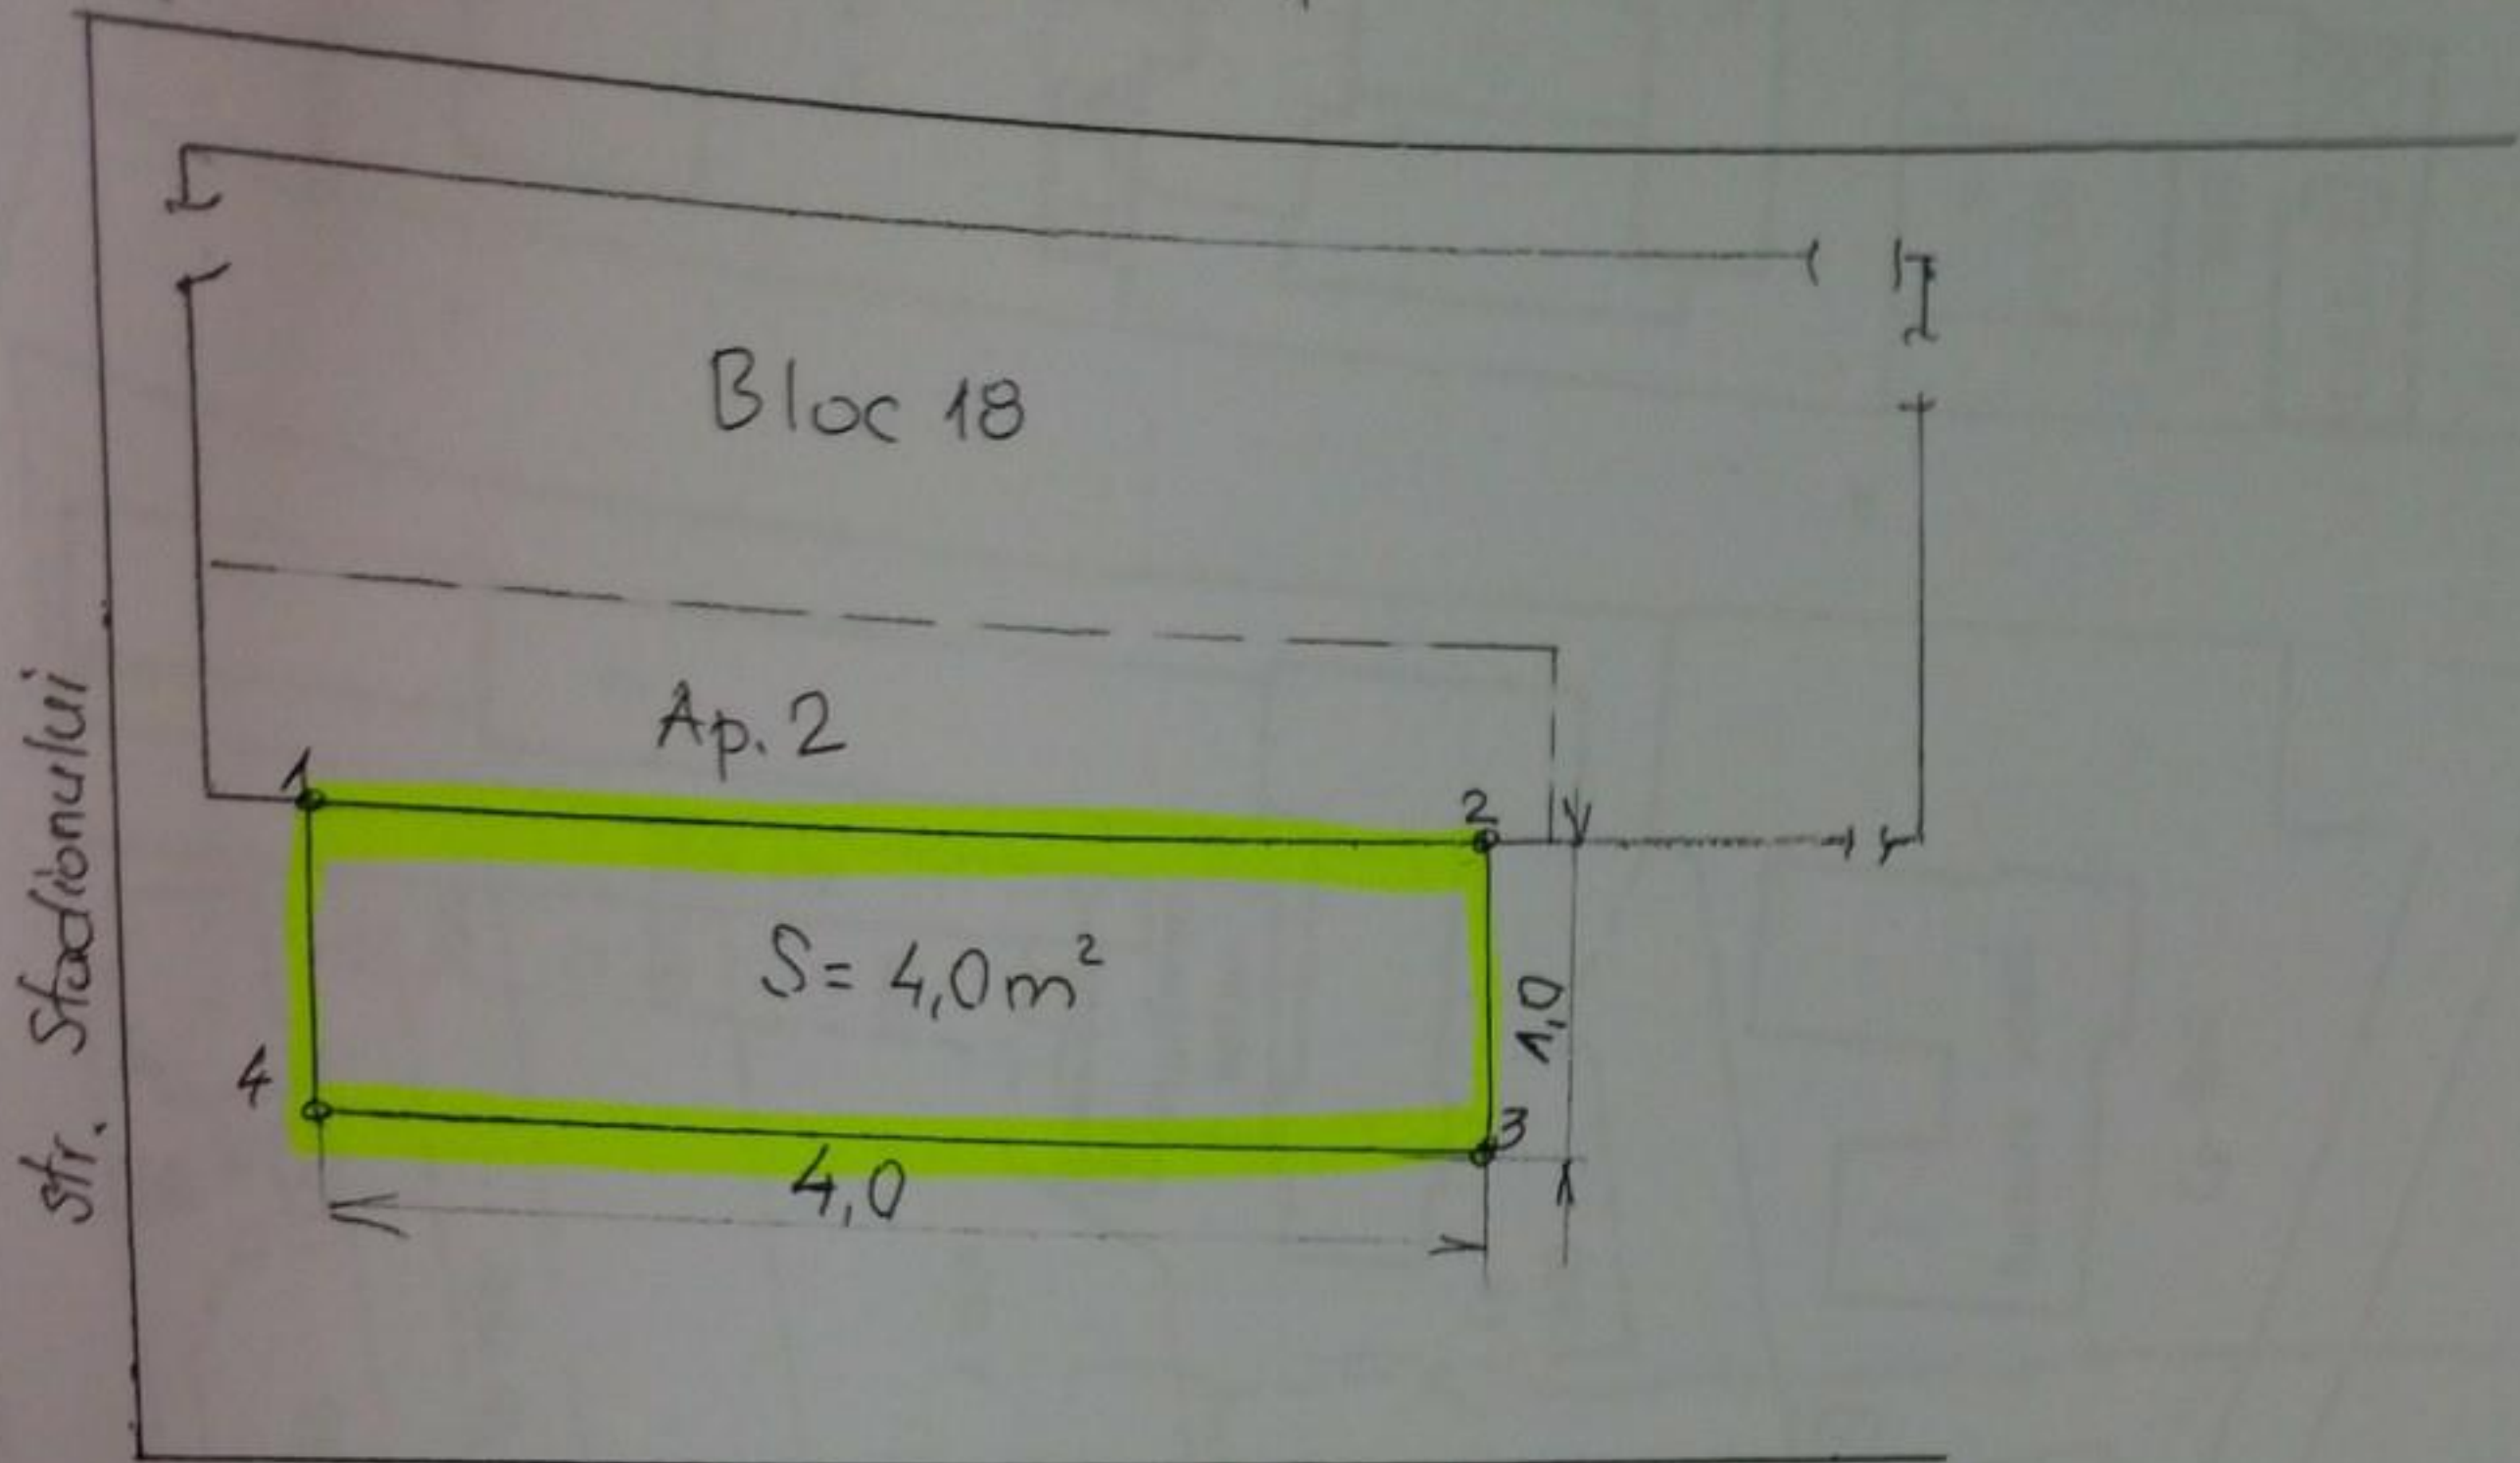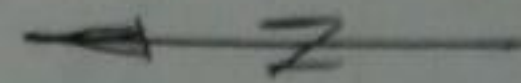

### Legenda

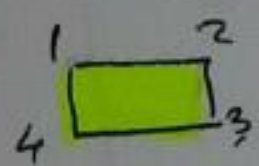 teren ce se include in domeniul privat al orasului

Proiectat: Birou urbanism	Consiliul Local Boldesti-Scăeni Insușirea apartenenței la domeniul privat al orașului Boldesti-Scăeni a două terenuri	Plansa nr. 1 Sc. 1:200
	Plan de situație	
		Feb. 2018